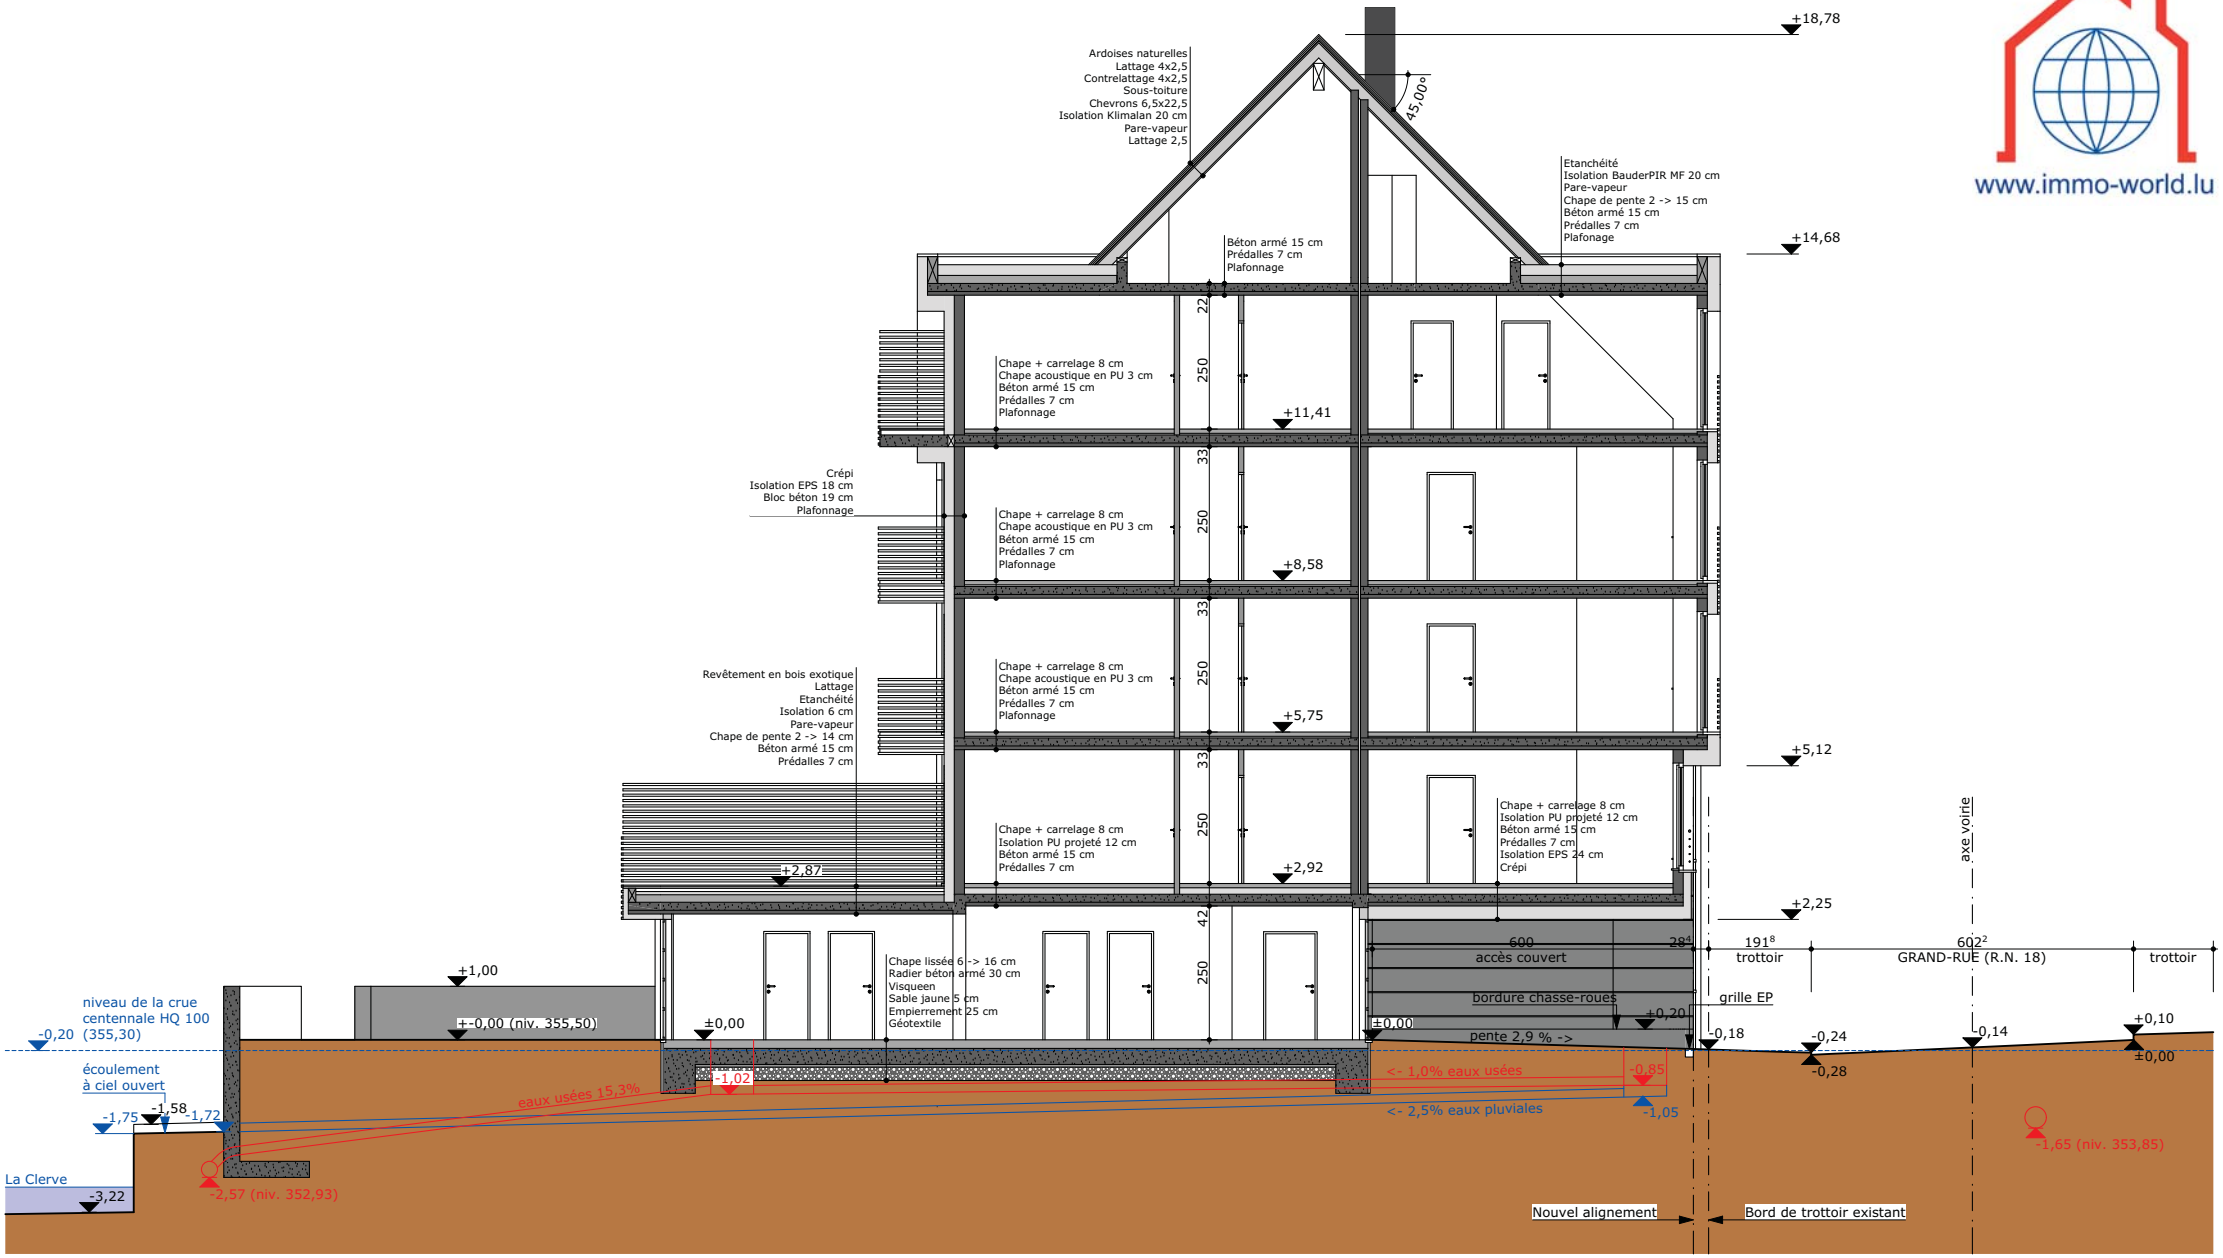

COUPE AA 1/100